


AUTOLUWE FIETSROUTE

Herentals - Turnhout: Optimalisaties Tielen - Turnhout

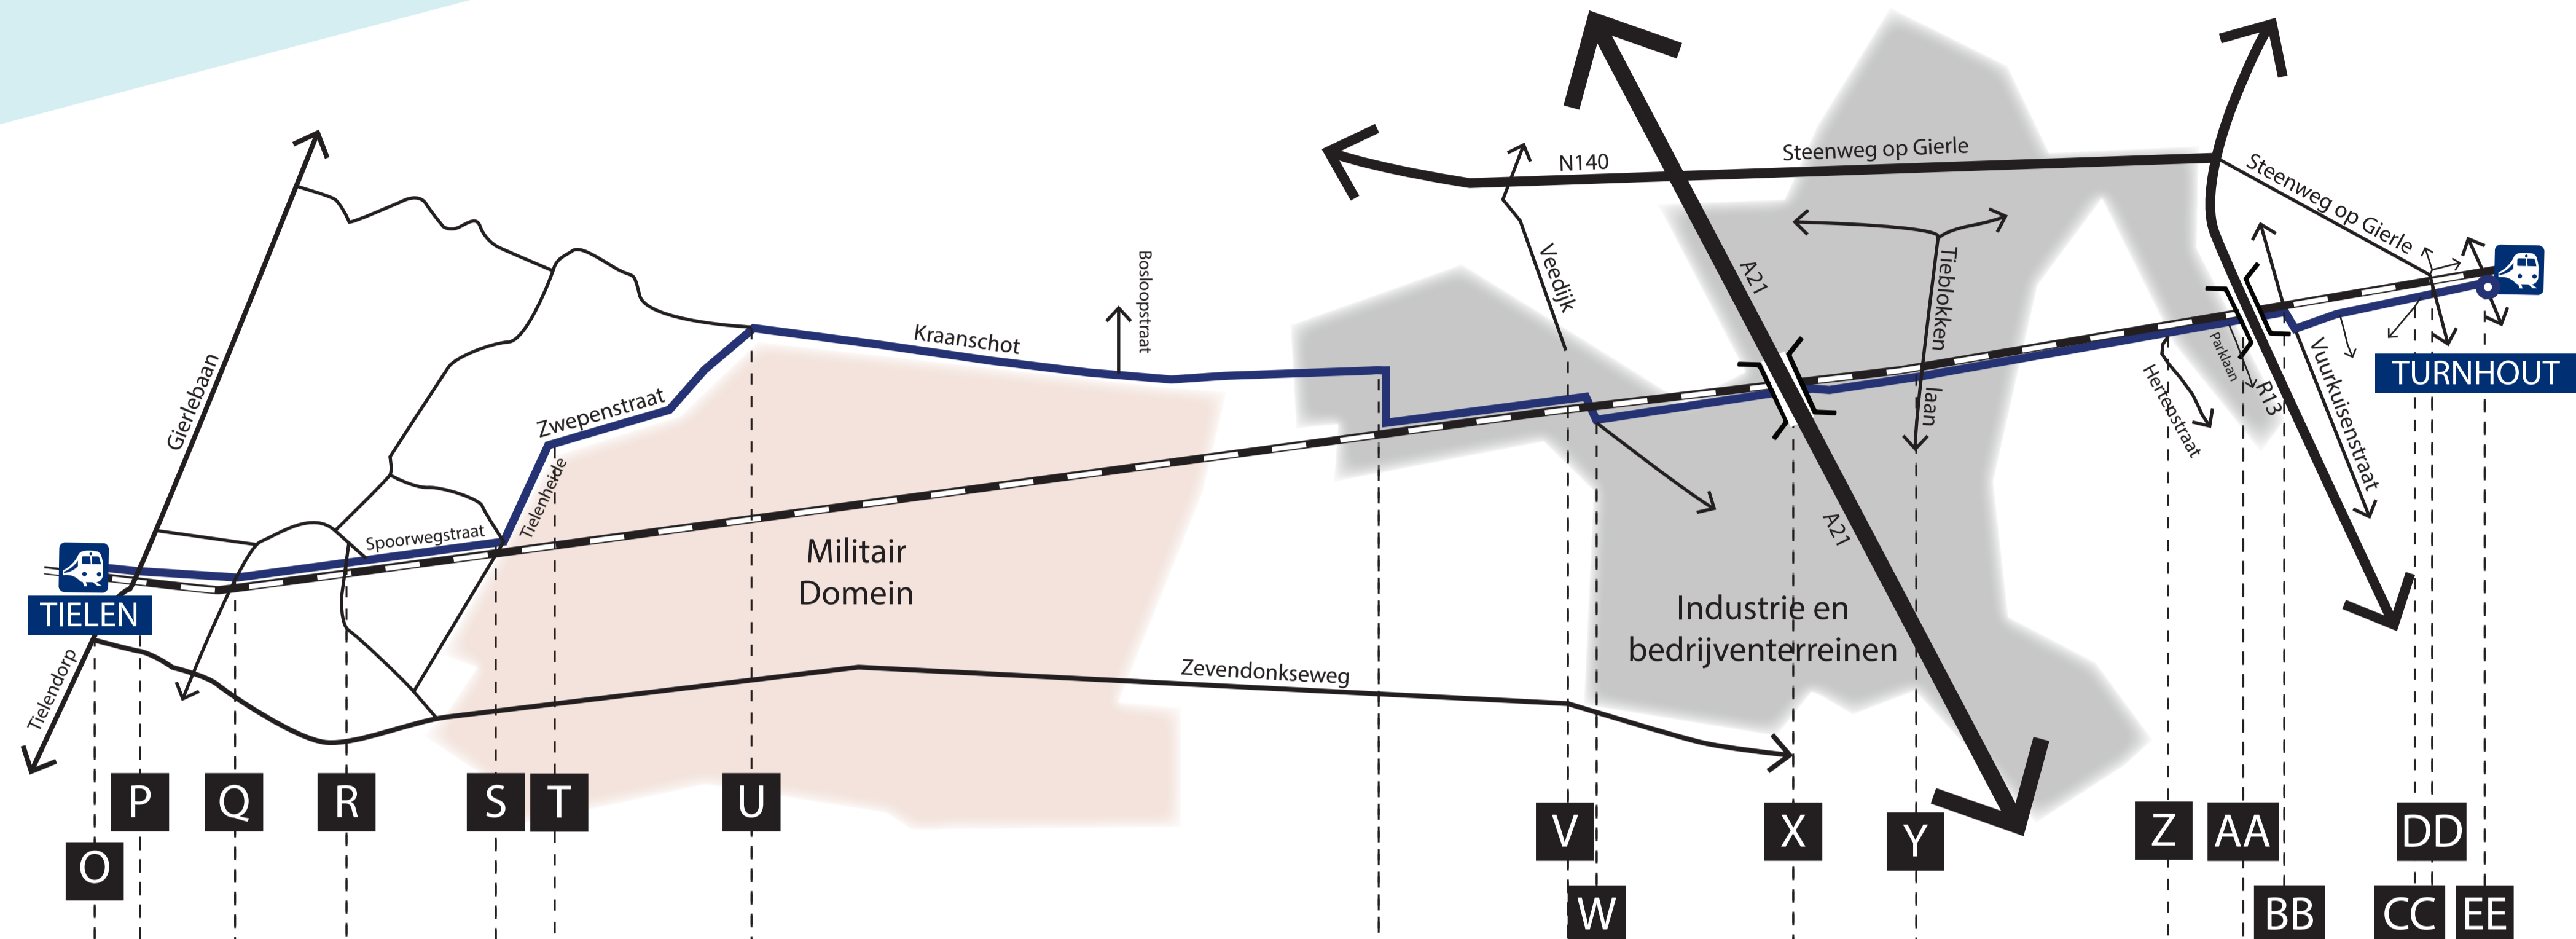


SCREENING

Snelheid

Verlichting
of alternatief

Korte termijn
maatregelen

Lange termijn
maatregelen

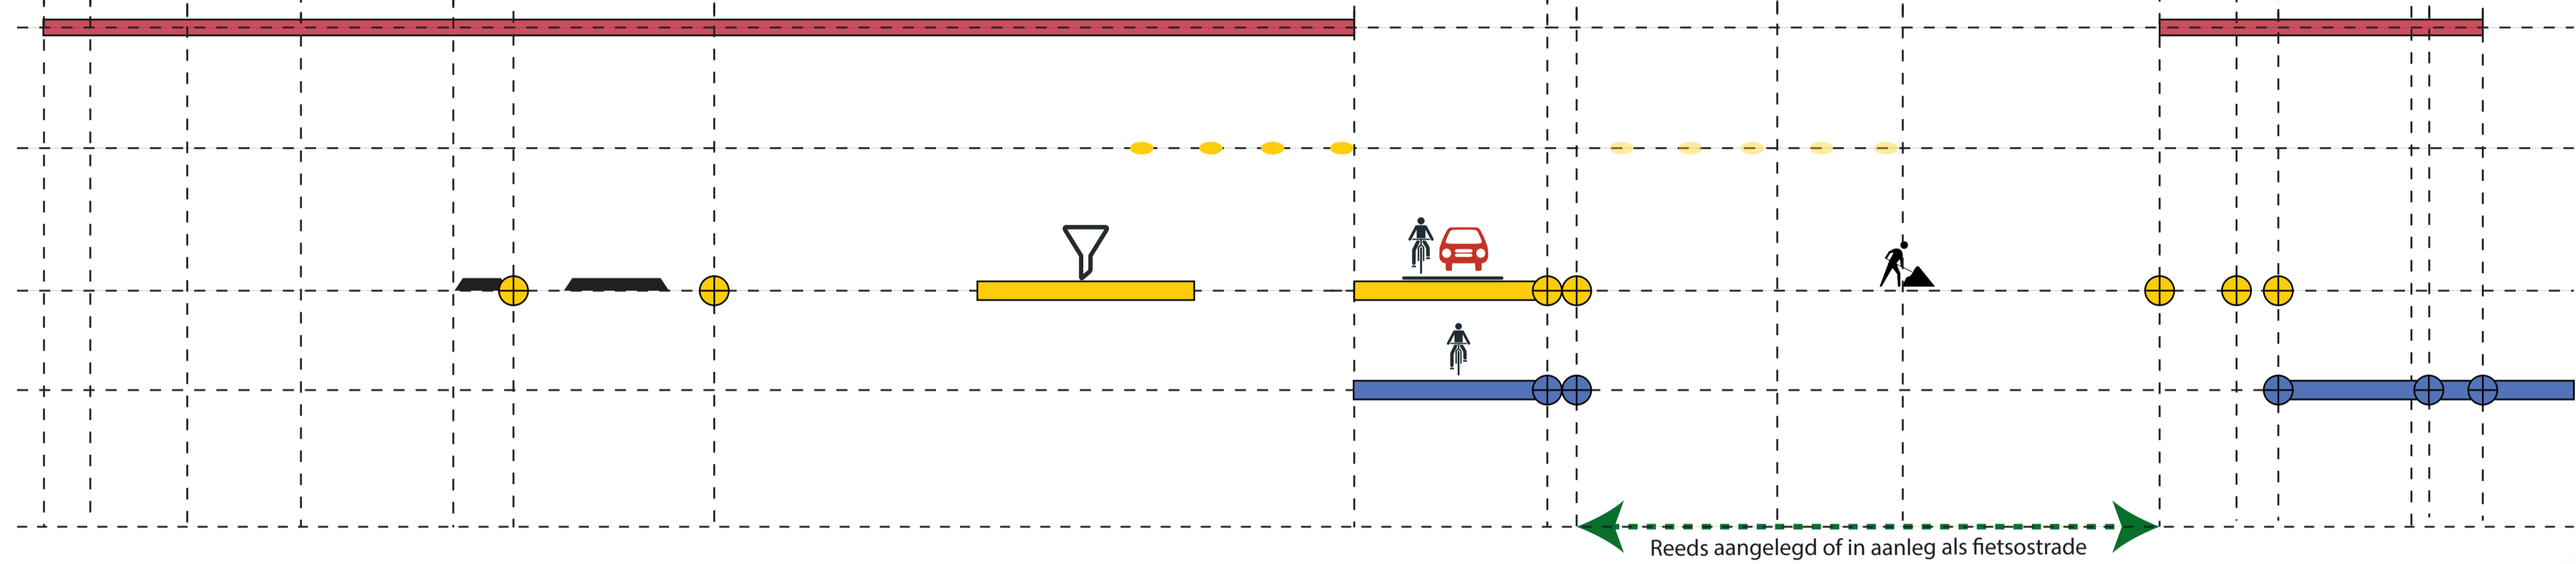


LEGENDE

Fietsvoorzieningen




Verlichting of alternatief

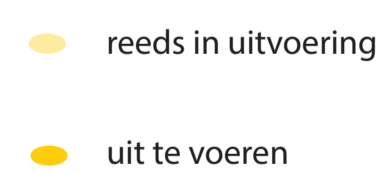


Verhardingen



Regelvorm

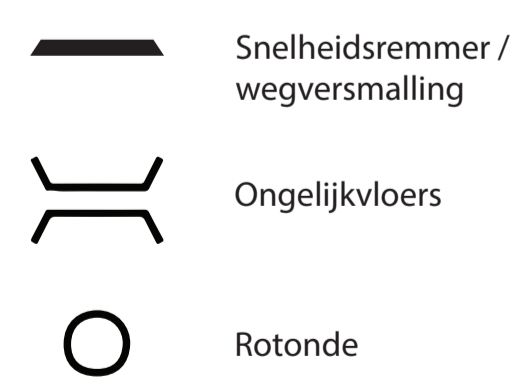

Snelheidsregime

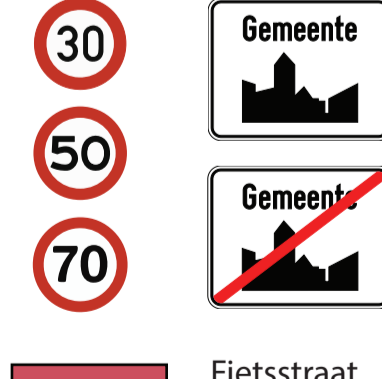

Optimalisaties/maatregelen

